


Estacionamentos - Layout Parque P1

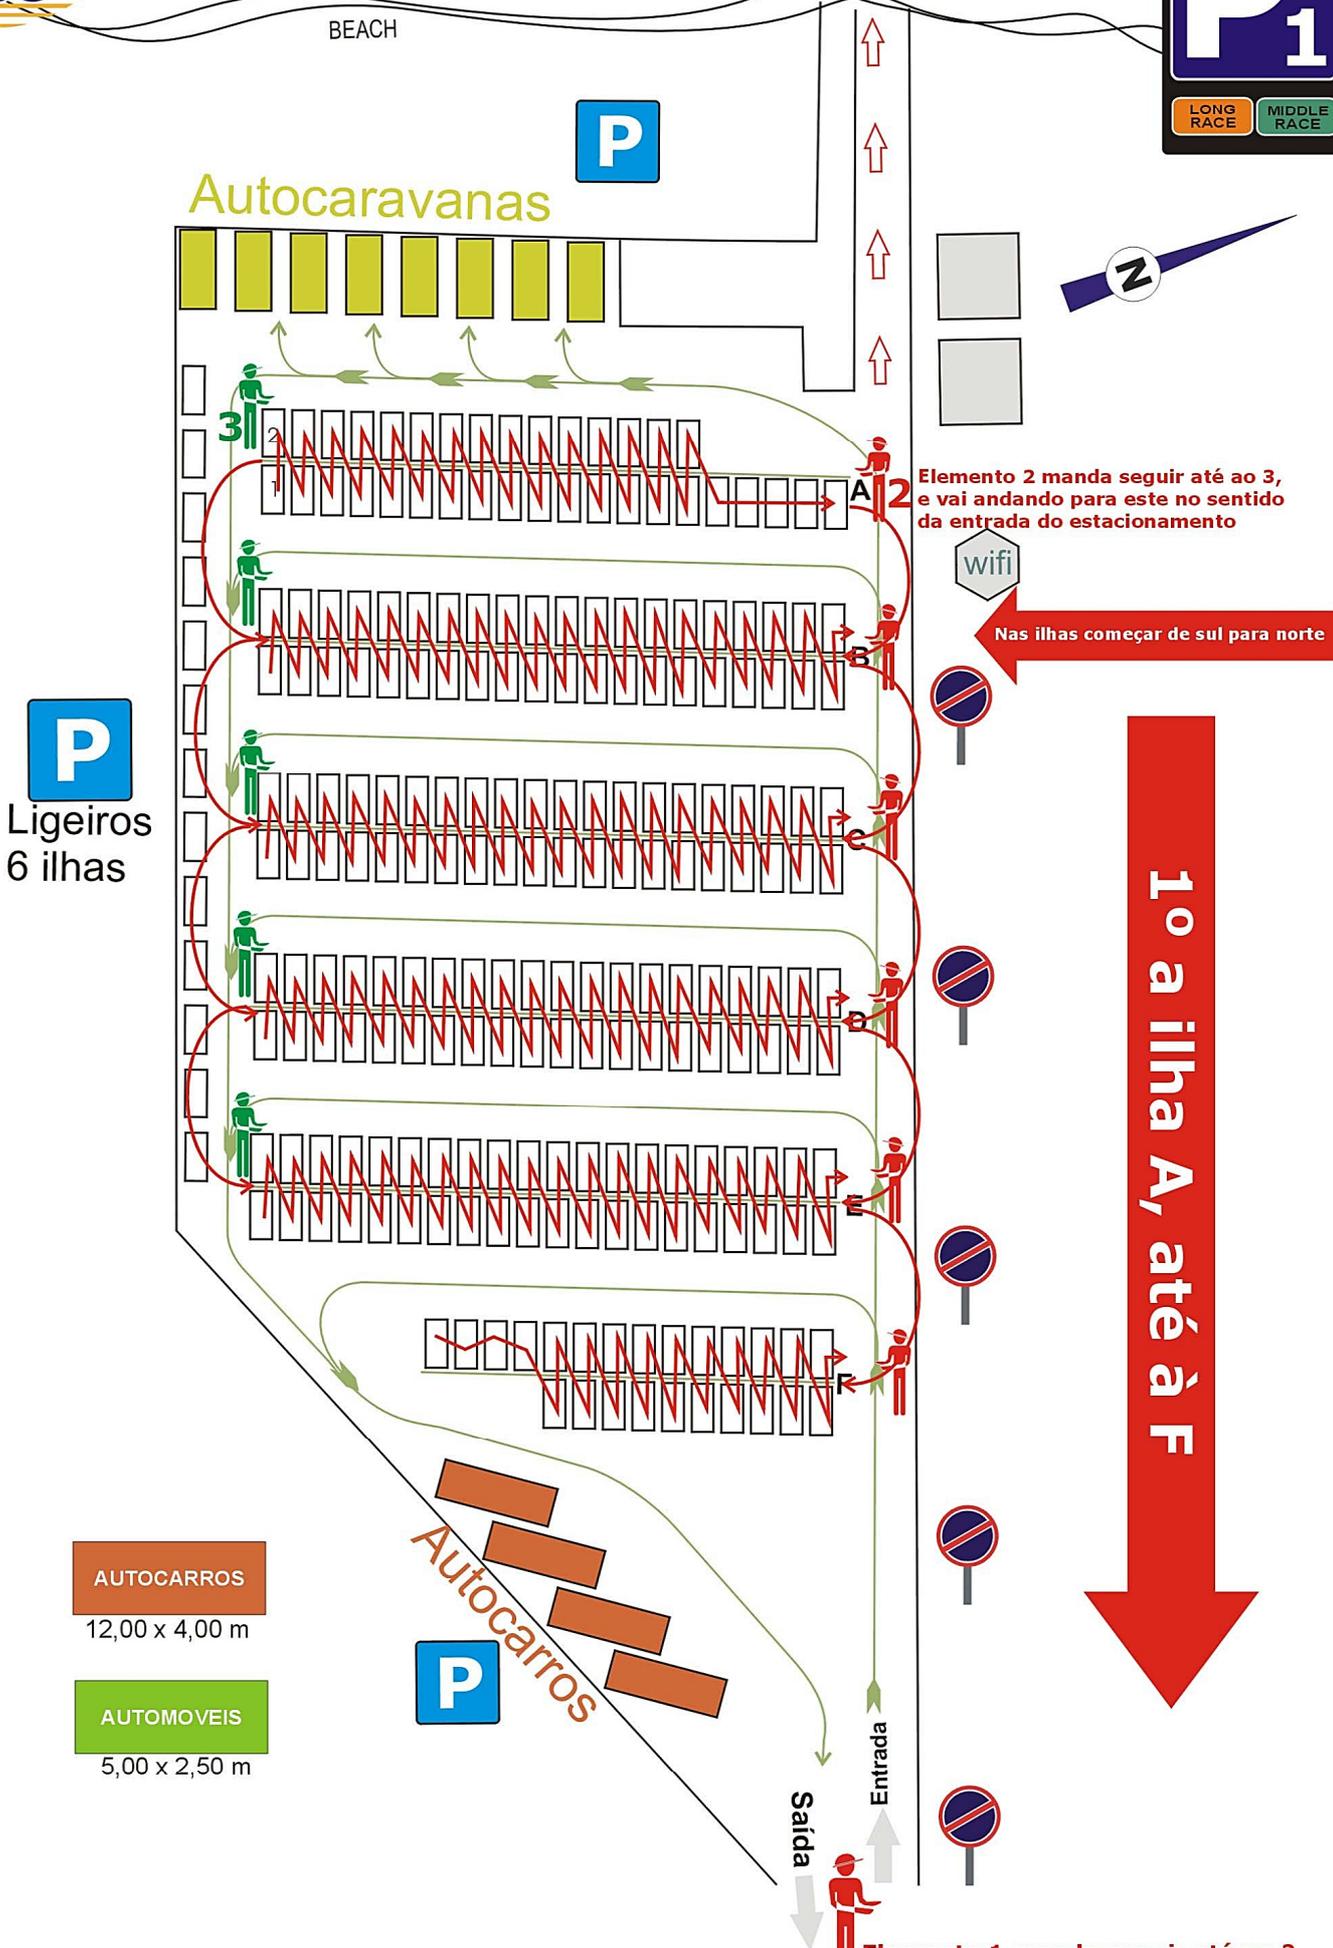

Elemento 2 manda seguir até ao 3, e vai andando para este no sentido da entrada do estacionamento

Nas ilhas começar de sul para norte

1.ª ilha A, até à F

AUTOCARROS
 12,00 x 4,00 m

AUTOMOVEIS
 5,00 x 2,50 m

Elemento 1 manda seguir até ao 2